



Tomczuk Krzysztof - Usługi budowlane, projektowe i kosztorysowe ul. Lipowa 19, 18-230 Ciechanowiec, tel. (086) 2 771 555, kom. 606 901 633		
Data sierpień 2010	Obiekt: Stodoła Sobiątyno Adres: Ciechanowiec, działka nr. 1753	Skala 1:50 Nr rysunku
Projektant: Krzysztof Tomczuk	Temat: Rzut dachu Numer uprawnień Łom.44/89 - konstrukcyjno - budowlane UAN.36/91 - architektoniczne	Podpis: <i>Krzysztof Tomczuk</i> i architektonicznym UAN. 7342-36.3

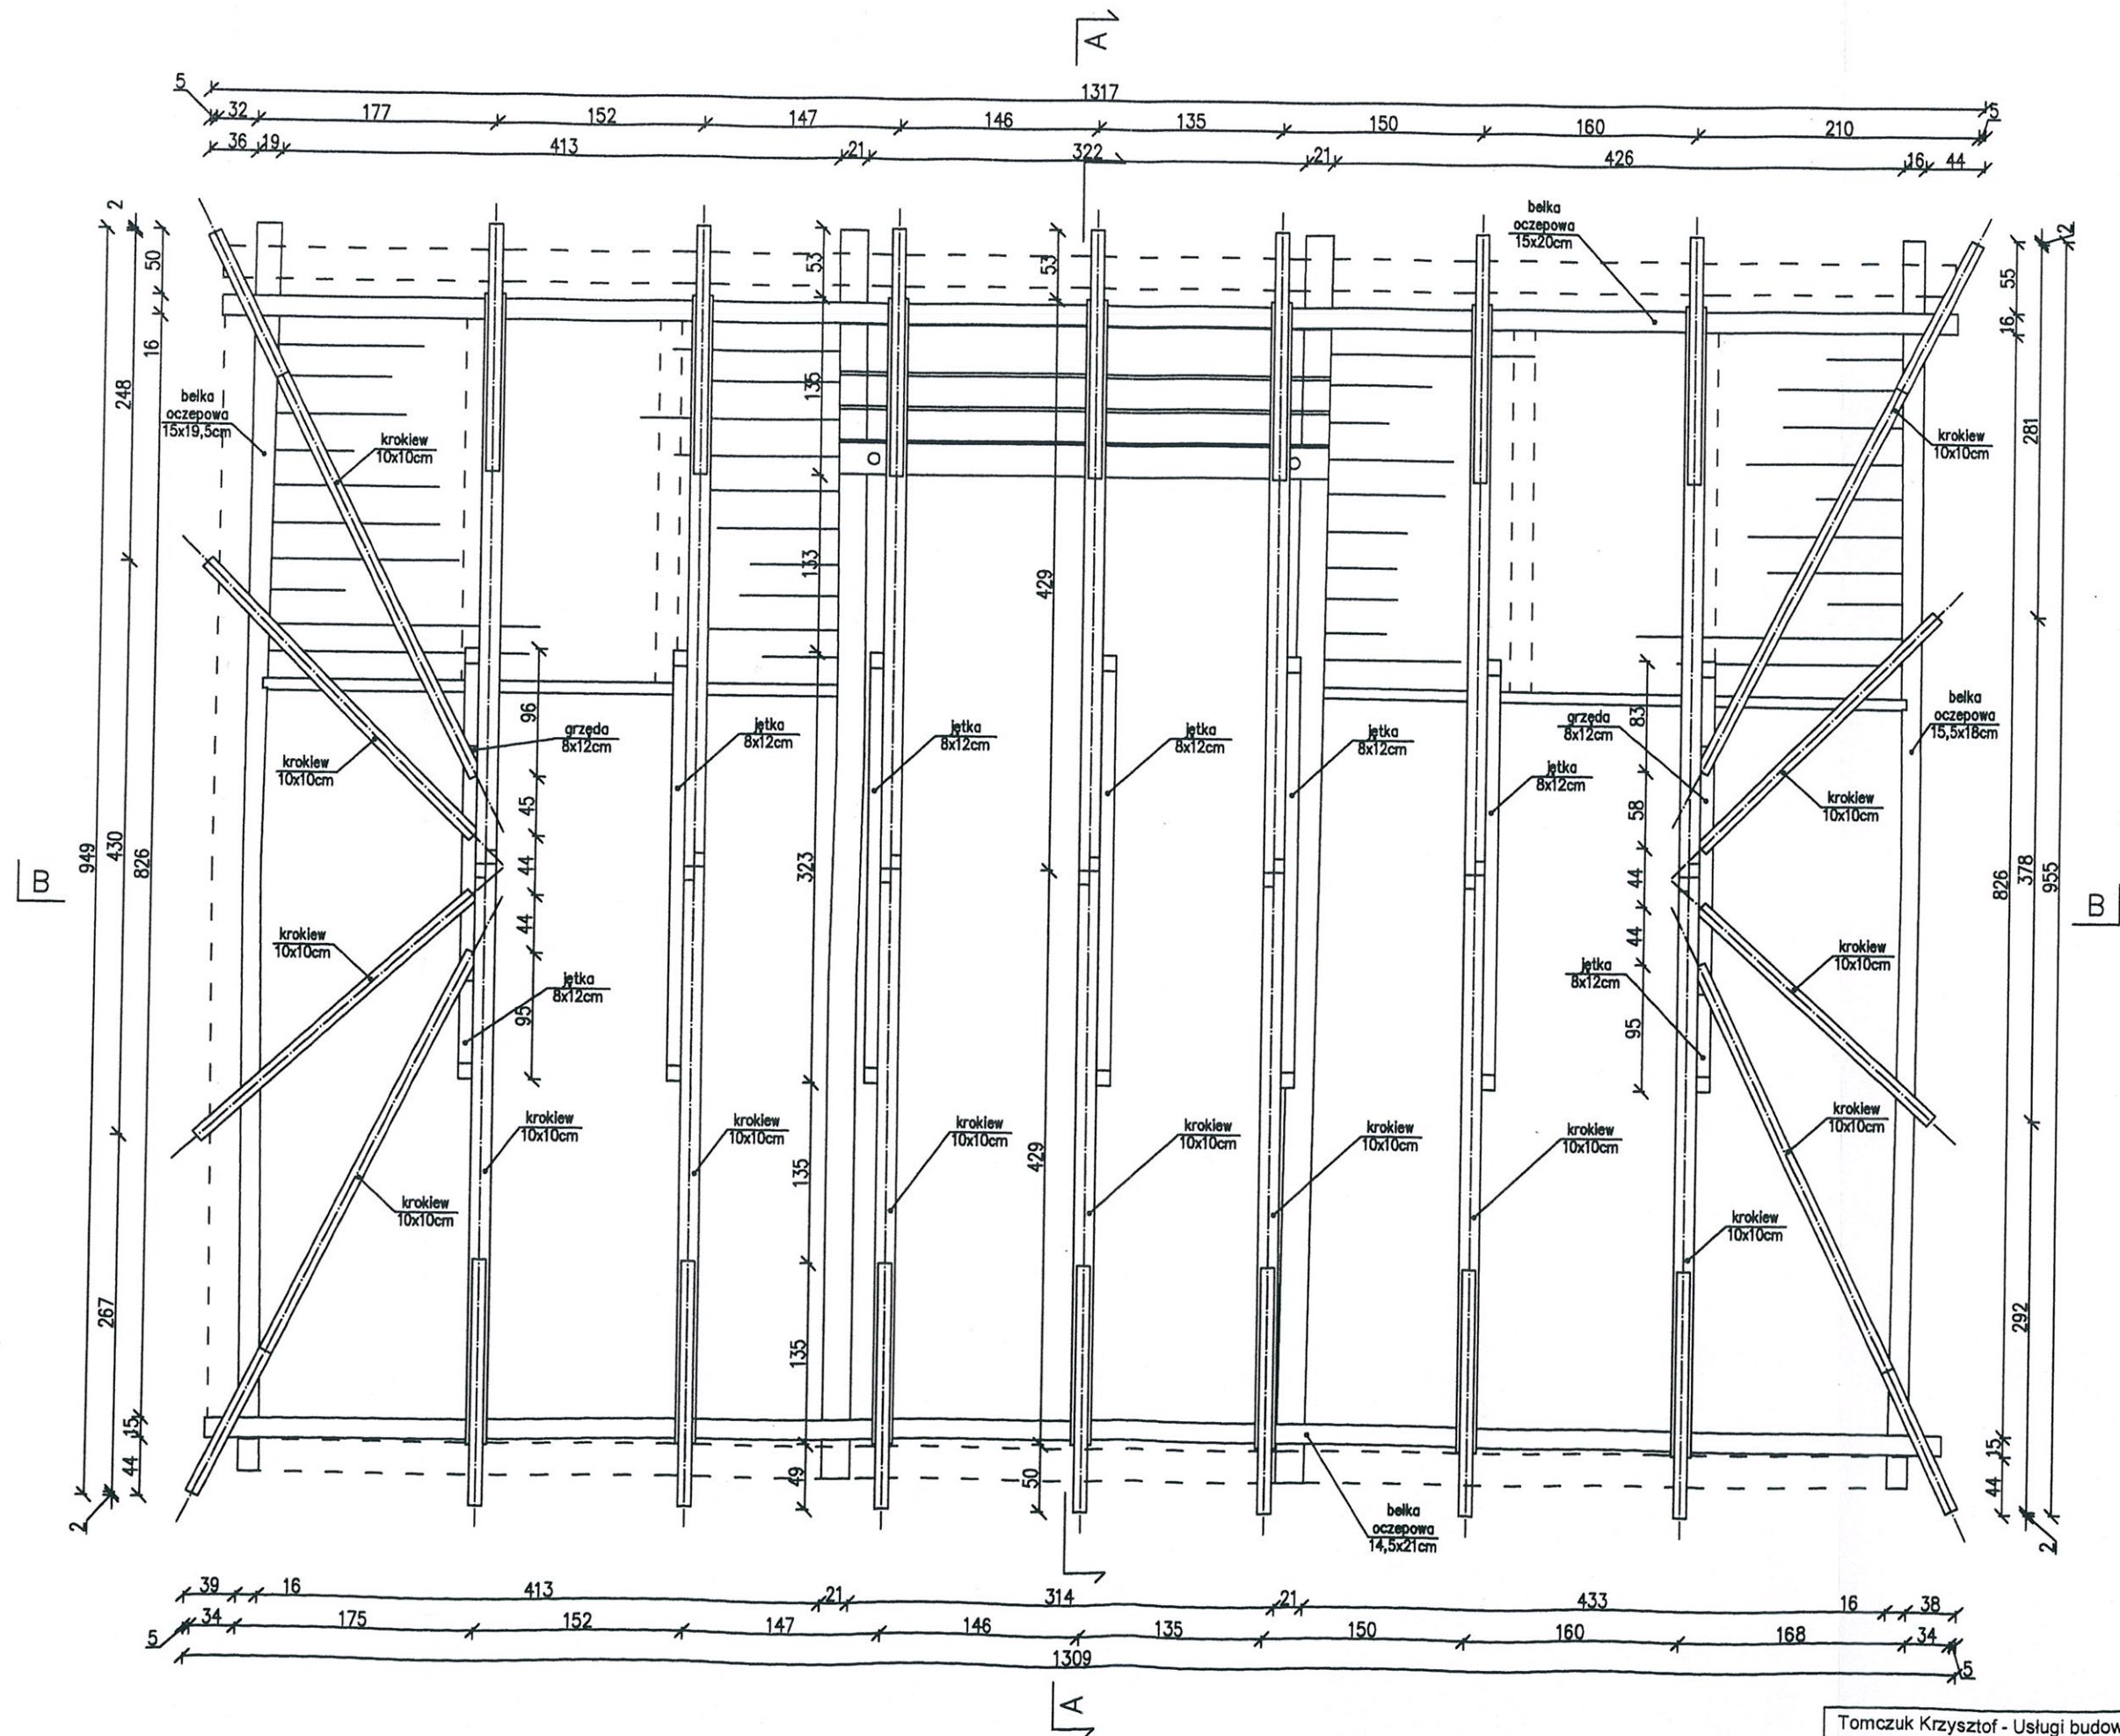

Tomczuk Krzysztof - Usługi budowlane, projektowe i kosztorysowe ul. Lipowa 19, 18-230 Ciechanowiec, tel. (086) 2 771 555, kom. 606 901 633		
Data sierpień 2010	Objekt: Stodoła Sobotyno	Skala 1:50
Projektant: Krzysztof Tomczuk	Adres: Ciechanowiec, działka nr. 1753	Nr rysunku 1
Temat: Rzut ław więźby dachowej		Podpis: Krzysztof Tomczuk
Numer uprawnień Łom. 44/89 - konstrukcyjno - budowlane UAN.39/91 - architektoniczne		aw. w zakresie konstr. bud. Łom. 44/89 architektonicznymi UAN. 7342 36-01


B

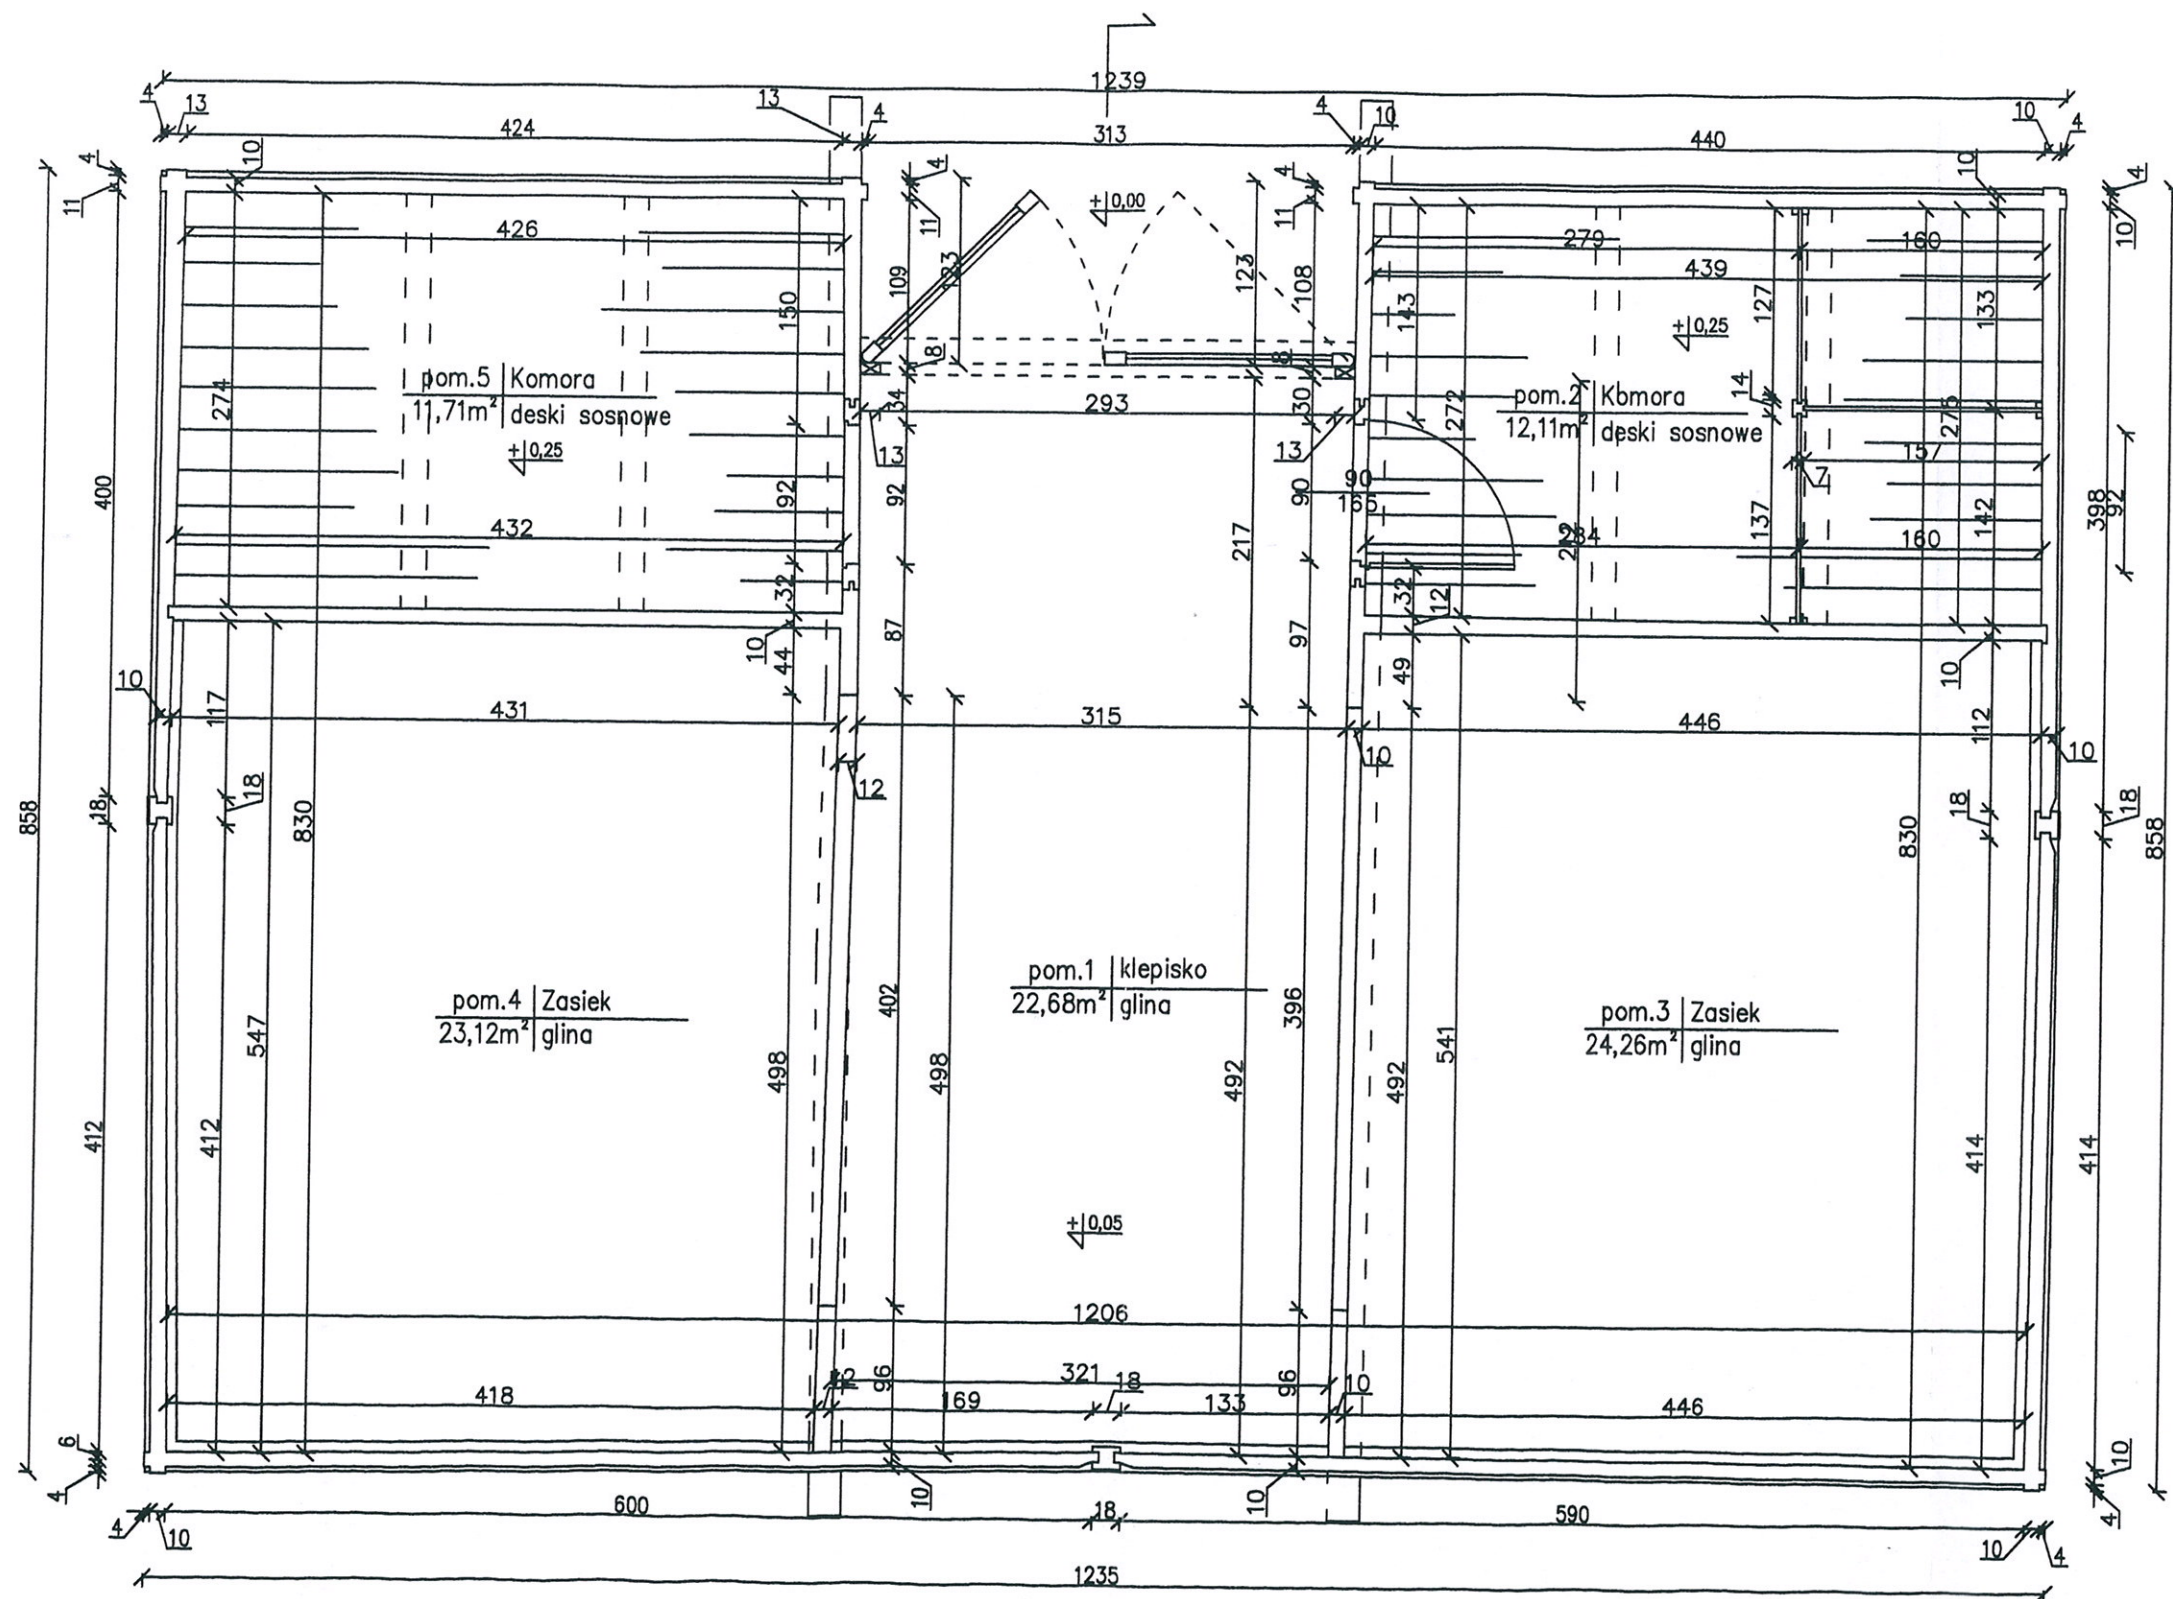

B

A

Tomczuk Krzysztof - Usługi budowlane, projektowe i kosztorysowe ul. Lipowa 19, 18-230 Ciechanowiec, tel. (086) 2 771 555, kom. 606 901 633		
Data sierpień 2010	Objekt: Stodoła Sobotyno	Skala 1:50
Projektant: Krzysztof Tomczuk	Adres: Ciechanowiec, działka nr. 1758	Nr rysunku
Temat: Rzut przyziemia		
Numer uprawnień Łom.44/89 - konstrukcyjno - budowlane w zakresie konstr.-bud.Łom.44/89 UAN.36/91 - architektoniczne i architektoniczne UAN.7342-301		

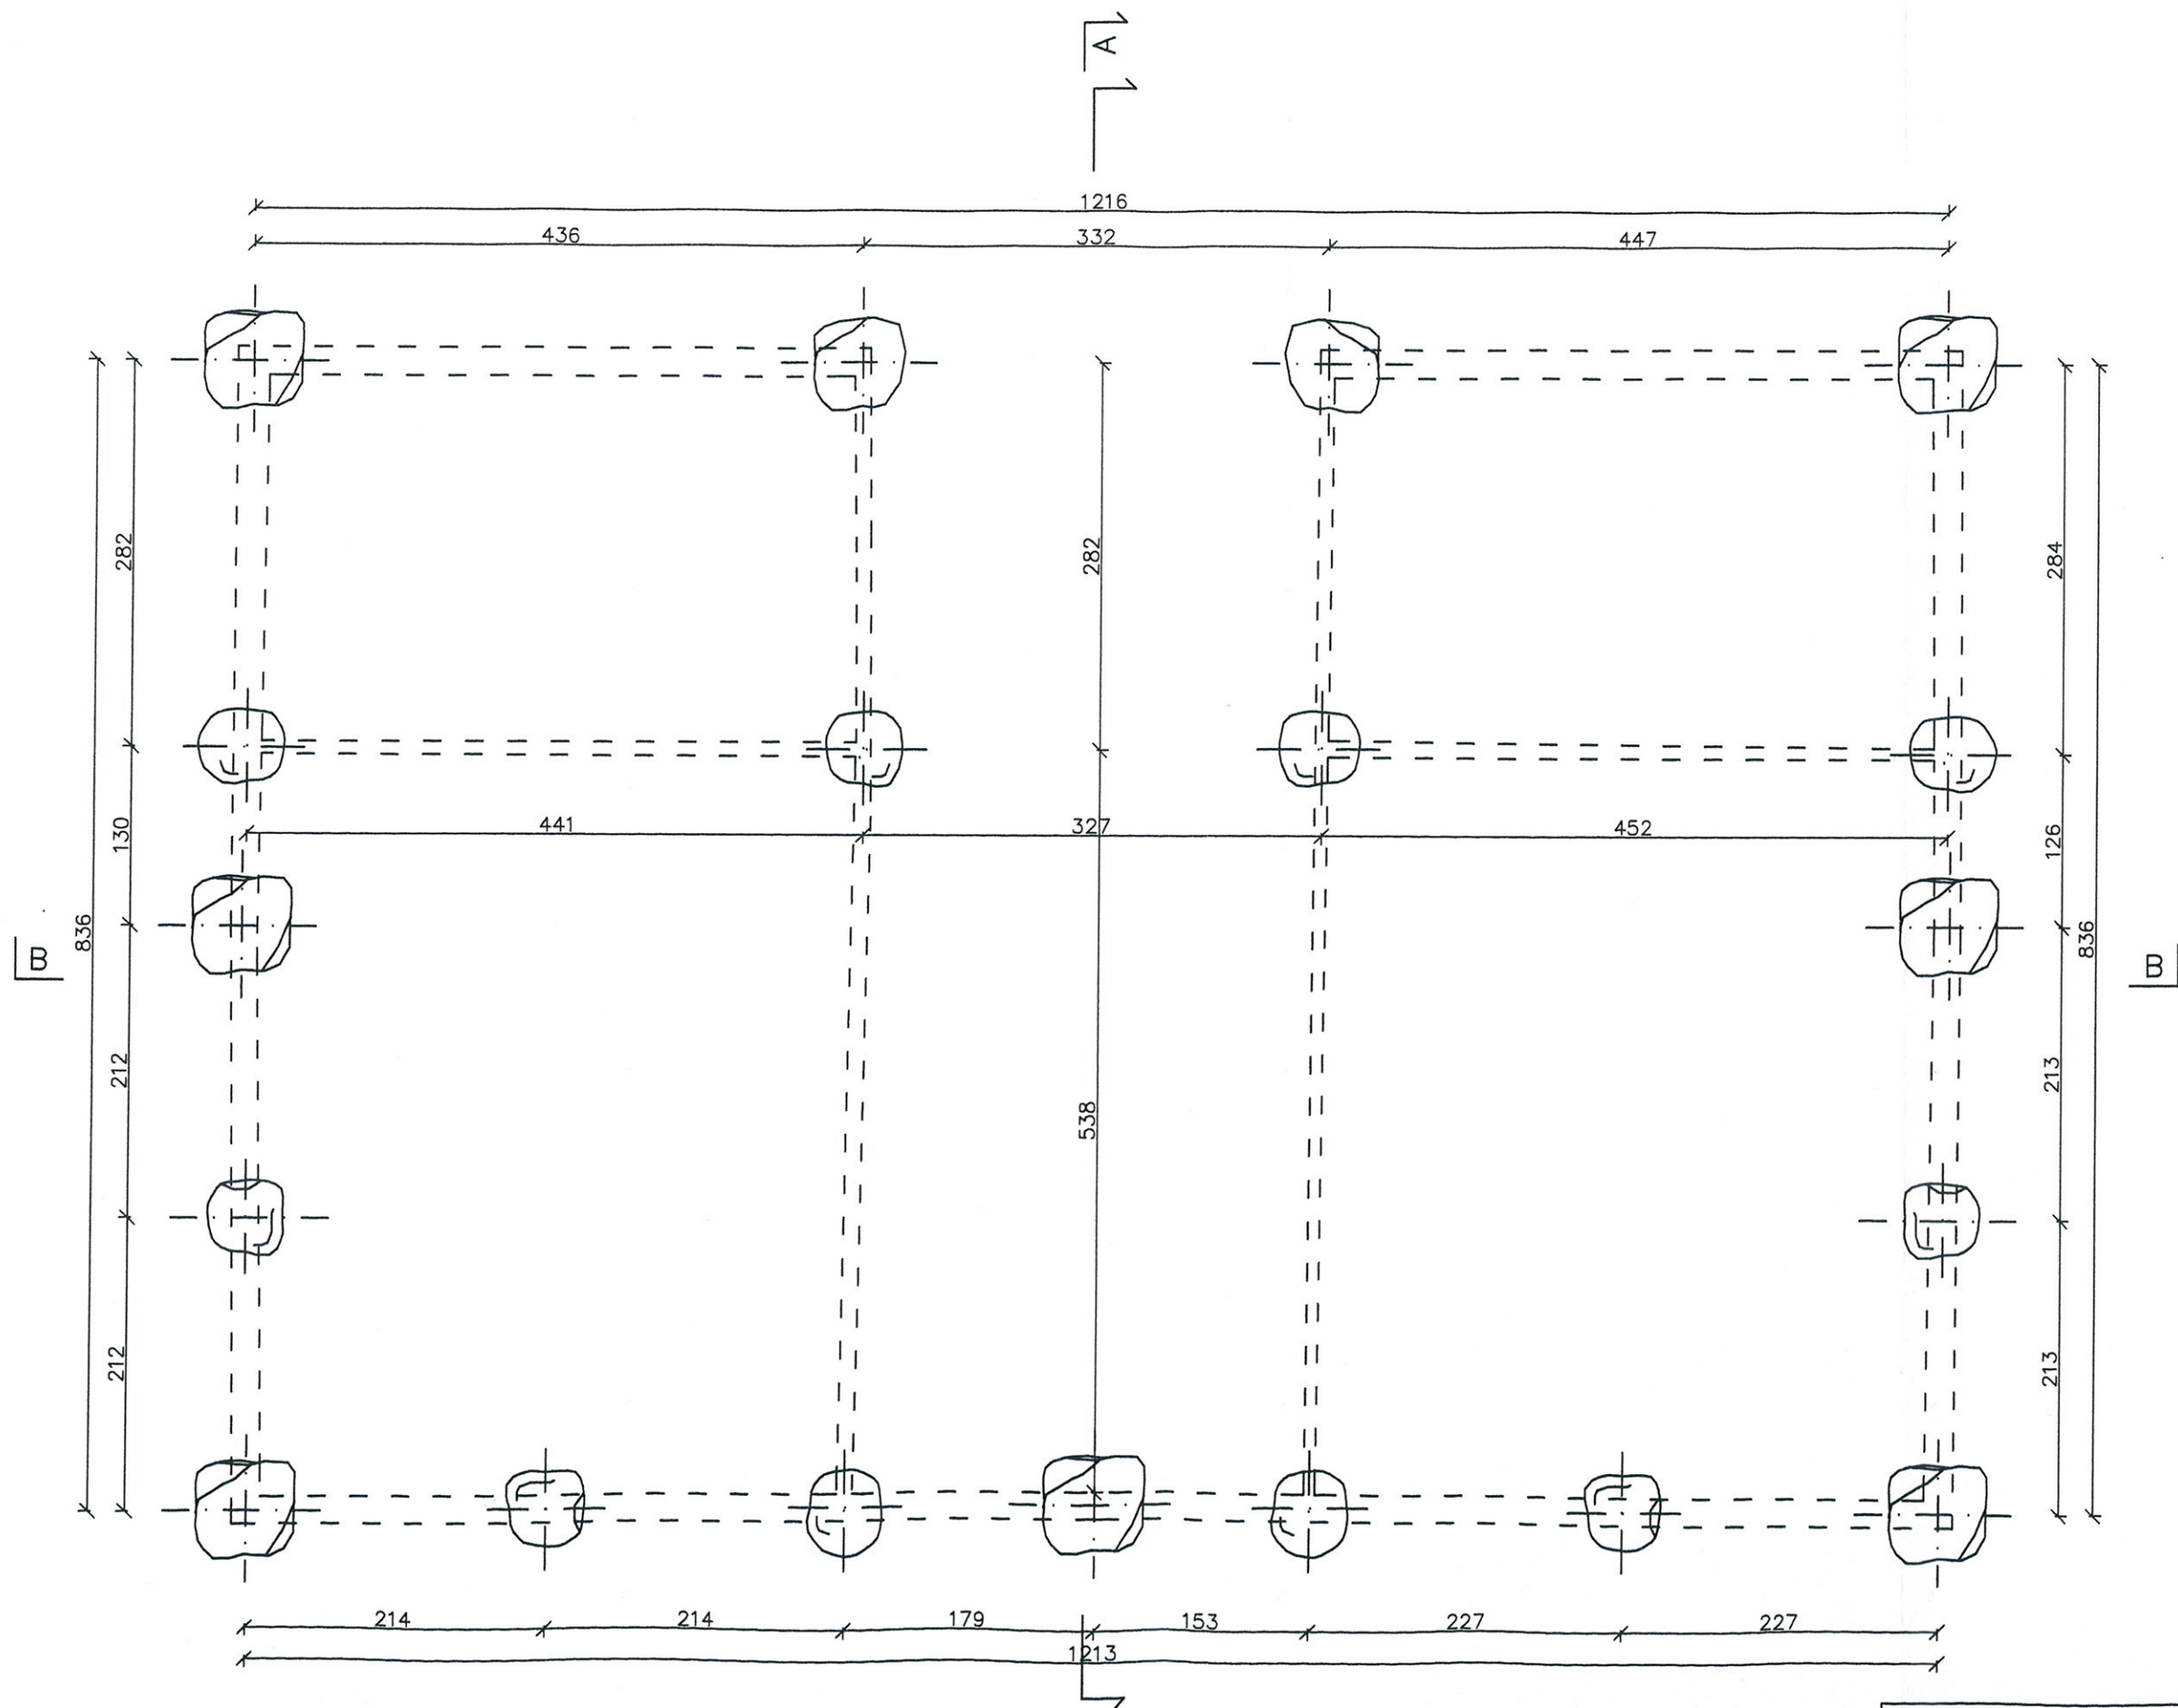

Tomczuk Krzysztof - Usługi budowlane, projektowe i kosztorysowe ul. Lipowa 19, 18-230 Ciechanowiec, tel. (086) 2 771 555, kom. 606 901 633		
Data sierpień 2010	Obiekt: Stodoła Sobotyno Adres: Ciechanowiec, działka nr. 1753	Skala 1:50 Nr rysunku
Projektant: Krzysztof Tomczuk	Temat: Rzut fundamentów Numer uprawnień Łom.44/89 - konstrukcyjno-budowlane UAN.36/91 - architektoniczne	Podpis: Krzysztof Tomczuk Łom.44/89 - konstrukcyjno-budowlane UAN.36/91 - architektoniczne