BEZODPŁYWOWY ZBIORNIK SZCZELNY
/pojemność 9,0m^3/
ok. 270 l ścieków na dobę

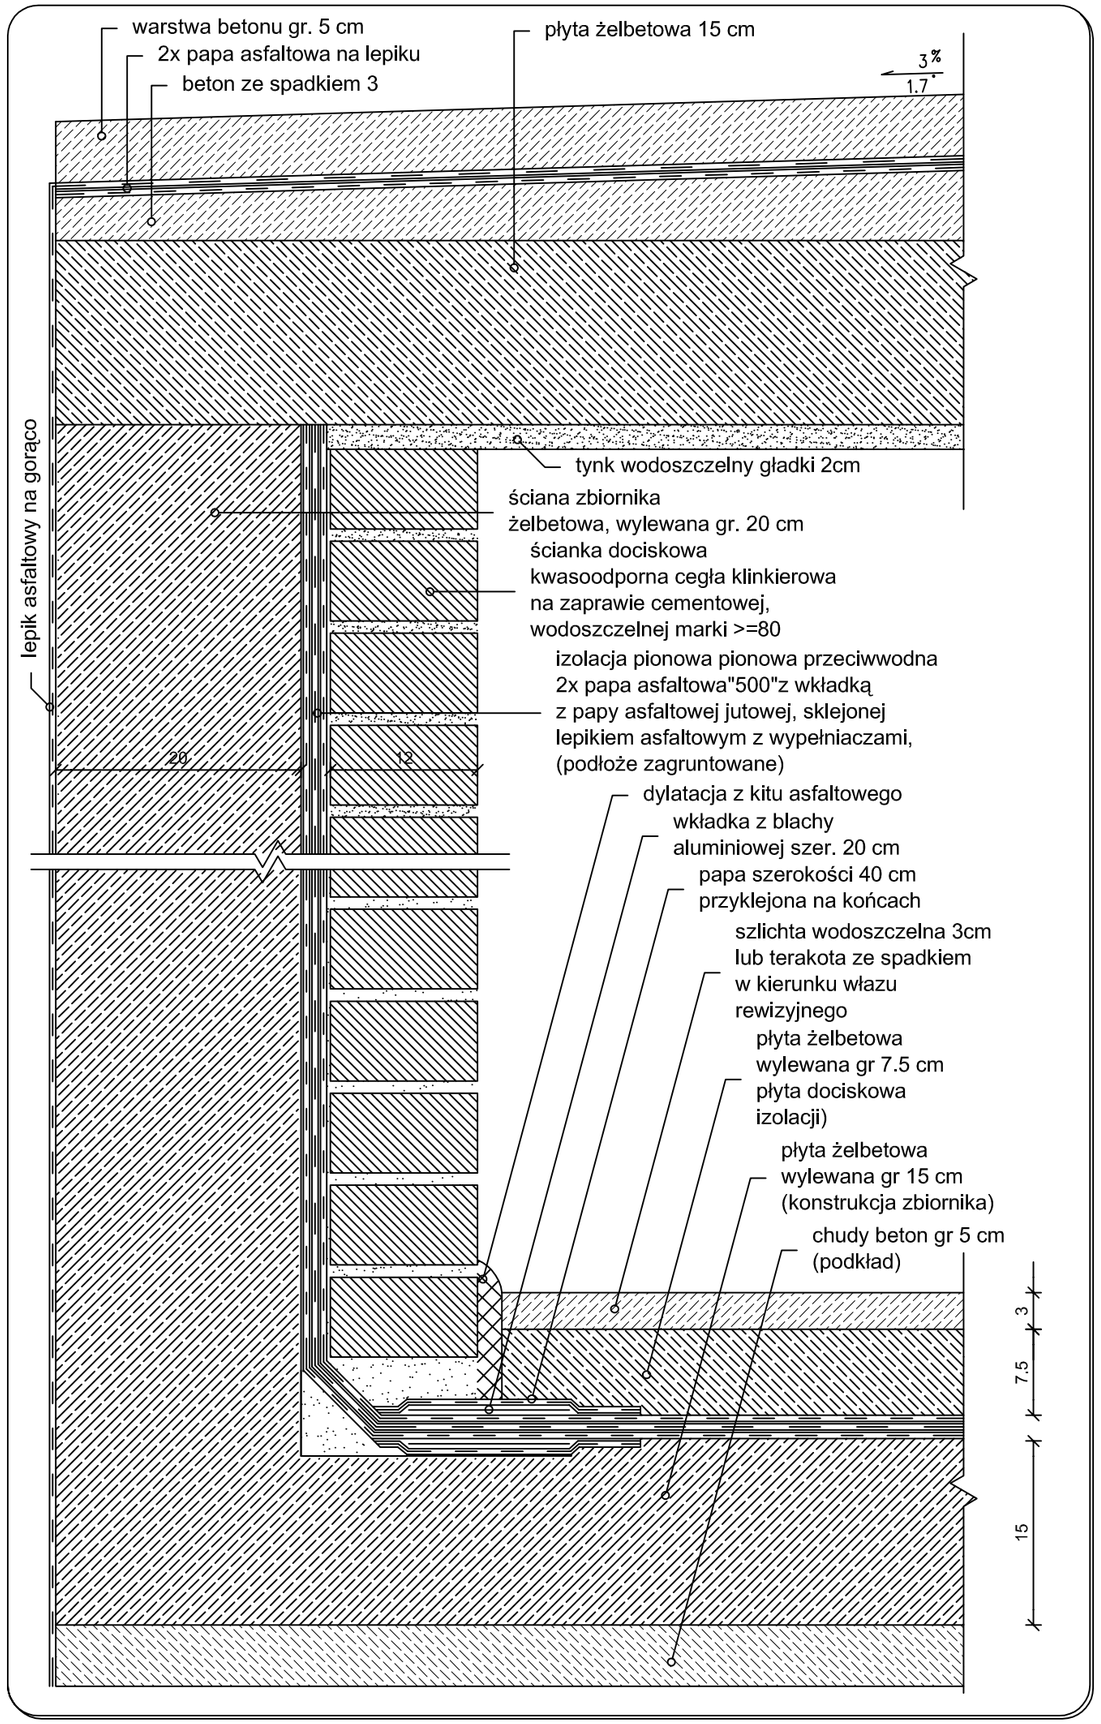

RZUT 1:50

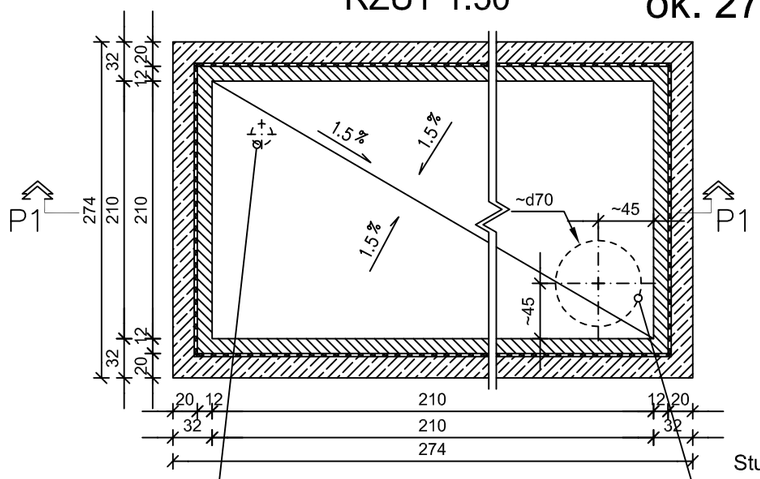

PRZEKRÓJ 1:50

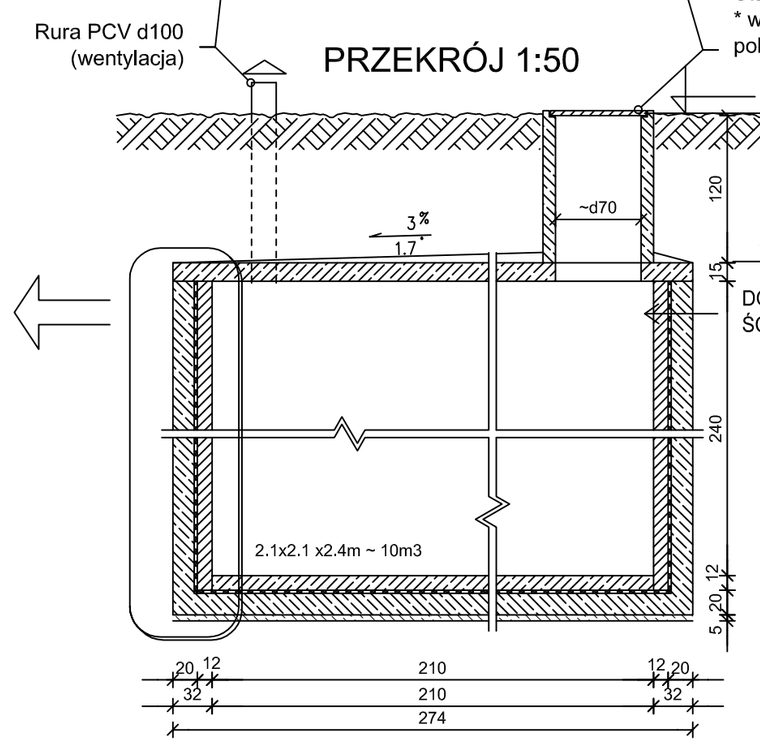

OPIS TECHNICZNY

Zbiornik szczelny bezodpływowy o konstrukcji żelbetowej przeznaczony jest do gromadzenia ścieków odprowadzanych z budynku jednorodzinnego.

Zbiornik przystosowany jest do opróżniania przez tabor asenizacyjny o pojemności 30m3.

Zbiornik nie może być zastosowany w środowisku o wysokiej agresywności gruntu.

przewód łączący zbiornik z kanalizacją wewnątrzną - rura z PCV o śred. 180 mm ułożona ze spadkiem 3%

ANDRZEJ GRAJTER PROJEKTOWANIE ARCHITEKTONICZNE
15-345 Białystok, ul. Zachodnia 15a/1, tel.85 7465172, fax. 85 7449024
www.agrajter.com pa@agrajter.com

OBIEKT	BUDOWA DREWNIANYCH WIAT WYSTAWOWYCH Z SANITARIATAMI I POMIESZCZENIAMI GOSPODARCZYMI I ZBIORNIKIEM SZCZELNYM NA ŚCIEKI O POJ. 9M3 NA DZIAŁCE NR GEOD. 1756 W CIECHANOWCU	NR RYS
INWESTOR	Muzeum Rolnictwa im. ks.K. Kluka, ul. Pałacowa 5, 18-230 Ciechanowiec	
TEMAT	PROJEKT BUDOWLANY	SKALA 1:50
TYT.RYS.	ZBIORNIK SZCZELNY	
PROJEK-TANT	mgr inż.arch. Andrzej Grajter upr.proj.arch. Nr BŁ/13/90	04.04.2011