


elewacja wschodnia 1:100

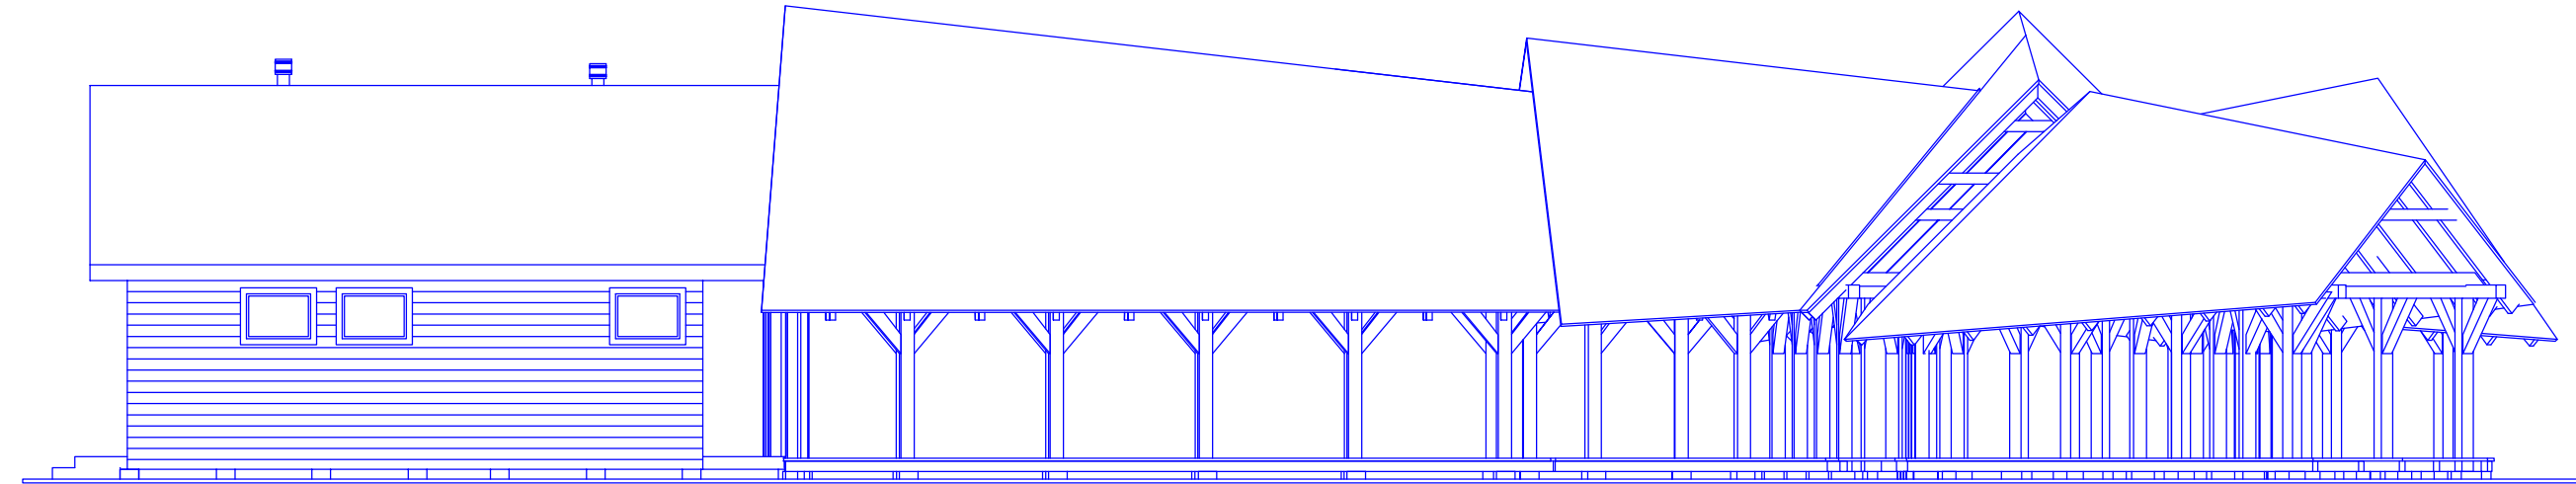

elewacja północna 1:100

ANDRZEJ GRAJTER PROJEKTOWANIE ARCHITEKTONICZNE 15-345 Białystok, ul. Zachodnia 15a/1, tel.85 7465172, fax. 85 7449024 www.agrajter.com pa@agrajter.com		
OBIEKT	BUDOWA DREWNIANYCH WIAT WYSTAWOWYCH Z SANITARIATAMI I POMIESZCZENIAMI GOSPODARCZYMI I ZBIORNIKIEM SZCZELNYM NA ŚCIEKI O POJ. 9M3 NA DZIAŁCE NR GEOD. 1756 W CIECHANOWCU	NR RYS 25
INWESTOR	Muzeum Rolnictwa im. ks.K. Kluka, ul. Pałacowa 5, 18-230 Ciechanowiec	
TEMAT	PROJEKT BUDOWLANY	SKALA 1:50
TYT.RYS.	SANITARIATY I POMIESZCZENIE GOSPODARCE elewacje wsch. i pn.	
PROJEK- TANT	mgr inż.arch. Andrzej Grajter upr.proj.arch. Nr BŁ/13/90	04.04.2011